



PLAN LOCAL D'URBANISME

03U18

Rendu exécutoire
le



Modification n°1

EMPLACEMENTS RÉSERVÉS

Date d'origine :
Novembre 2018

4d

PLU approuvé par délibération municipale du 10 Mars 2014 - Étude réalisée par l'Agence d'Urbanisme ARVAL SARL

APPROBATION - Dossier annexé à la
délibération municipale du

Urbanistes :

Mandataire : ARVAL

Agence d'Urbanisme ARVAL
Sarl MATHIEU - THIMONIER - CARRAUD
3 bis, Place de la République - 60800 CREPY-EN-VALOIS
Téléphone : 03 44 94 72 16 - Fax : 03 44 94 72 01
Courriel : Nicolas.Thimonier@arval-archi.fr

Equipe d'étude : N. Thimonier (Géog-Urb)


Participation financière : Conseil Départemental de l'Oise



LISTE DES EMBLEMENTS RESERVES

(après modification n°1)


N° ER	REFERENCE PARCELLE CADASTRALE	EMPRISE	BENEFICIAIRE	DESTINATION
ER n°1	<p style="text-align: center;">zone A</p> parcelles A n°1 (p) et 185 (p)	329 m2	Commune	Création d'un projet de voirie
ER n°2	<p style="text-align: center;">zone A</p> parcelle Y n°229 (p)	592 m2	Commune	Création d'un projet de voirie
ER n°3	<p style="text-align: center;">zone UA</p> parcelle C n°184	1651 m2	Commune	Aménagement d'une aire de stationnement paysagée attachée au nouveau cimetière
ER n°3	<p style="text-align: center;">zone UA</p> parcelle C n°384	801 m2	Commune	Aménagement associant une mise en sécurité routière de l'entrée de village et un traitement paysager qualitatif

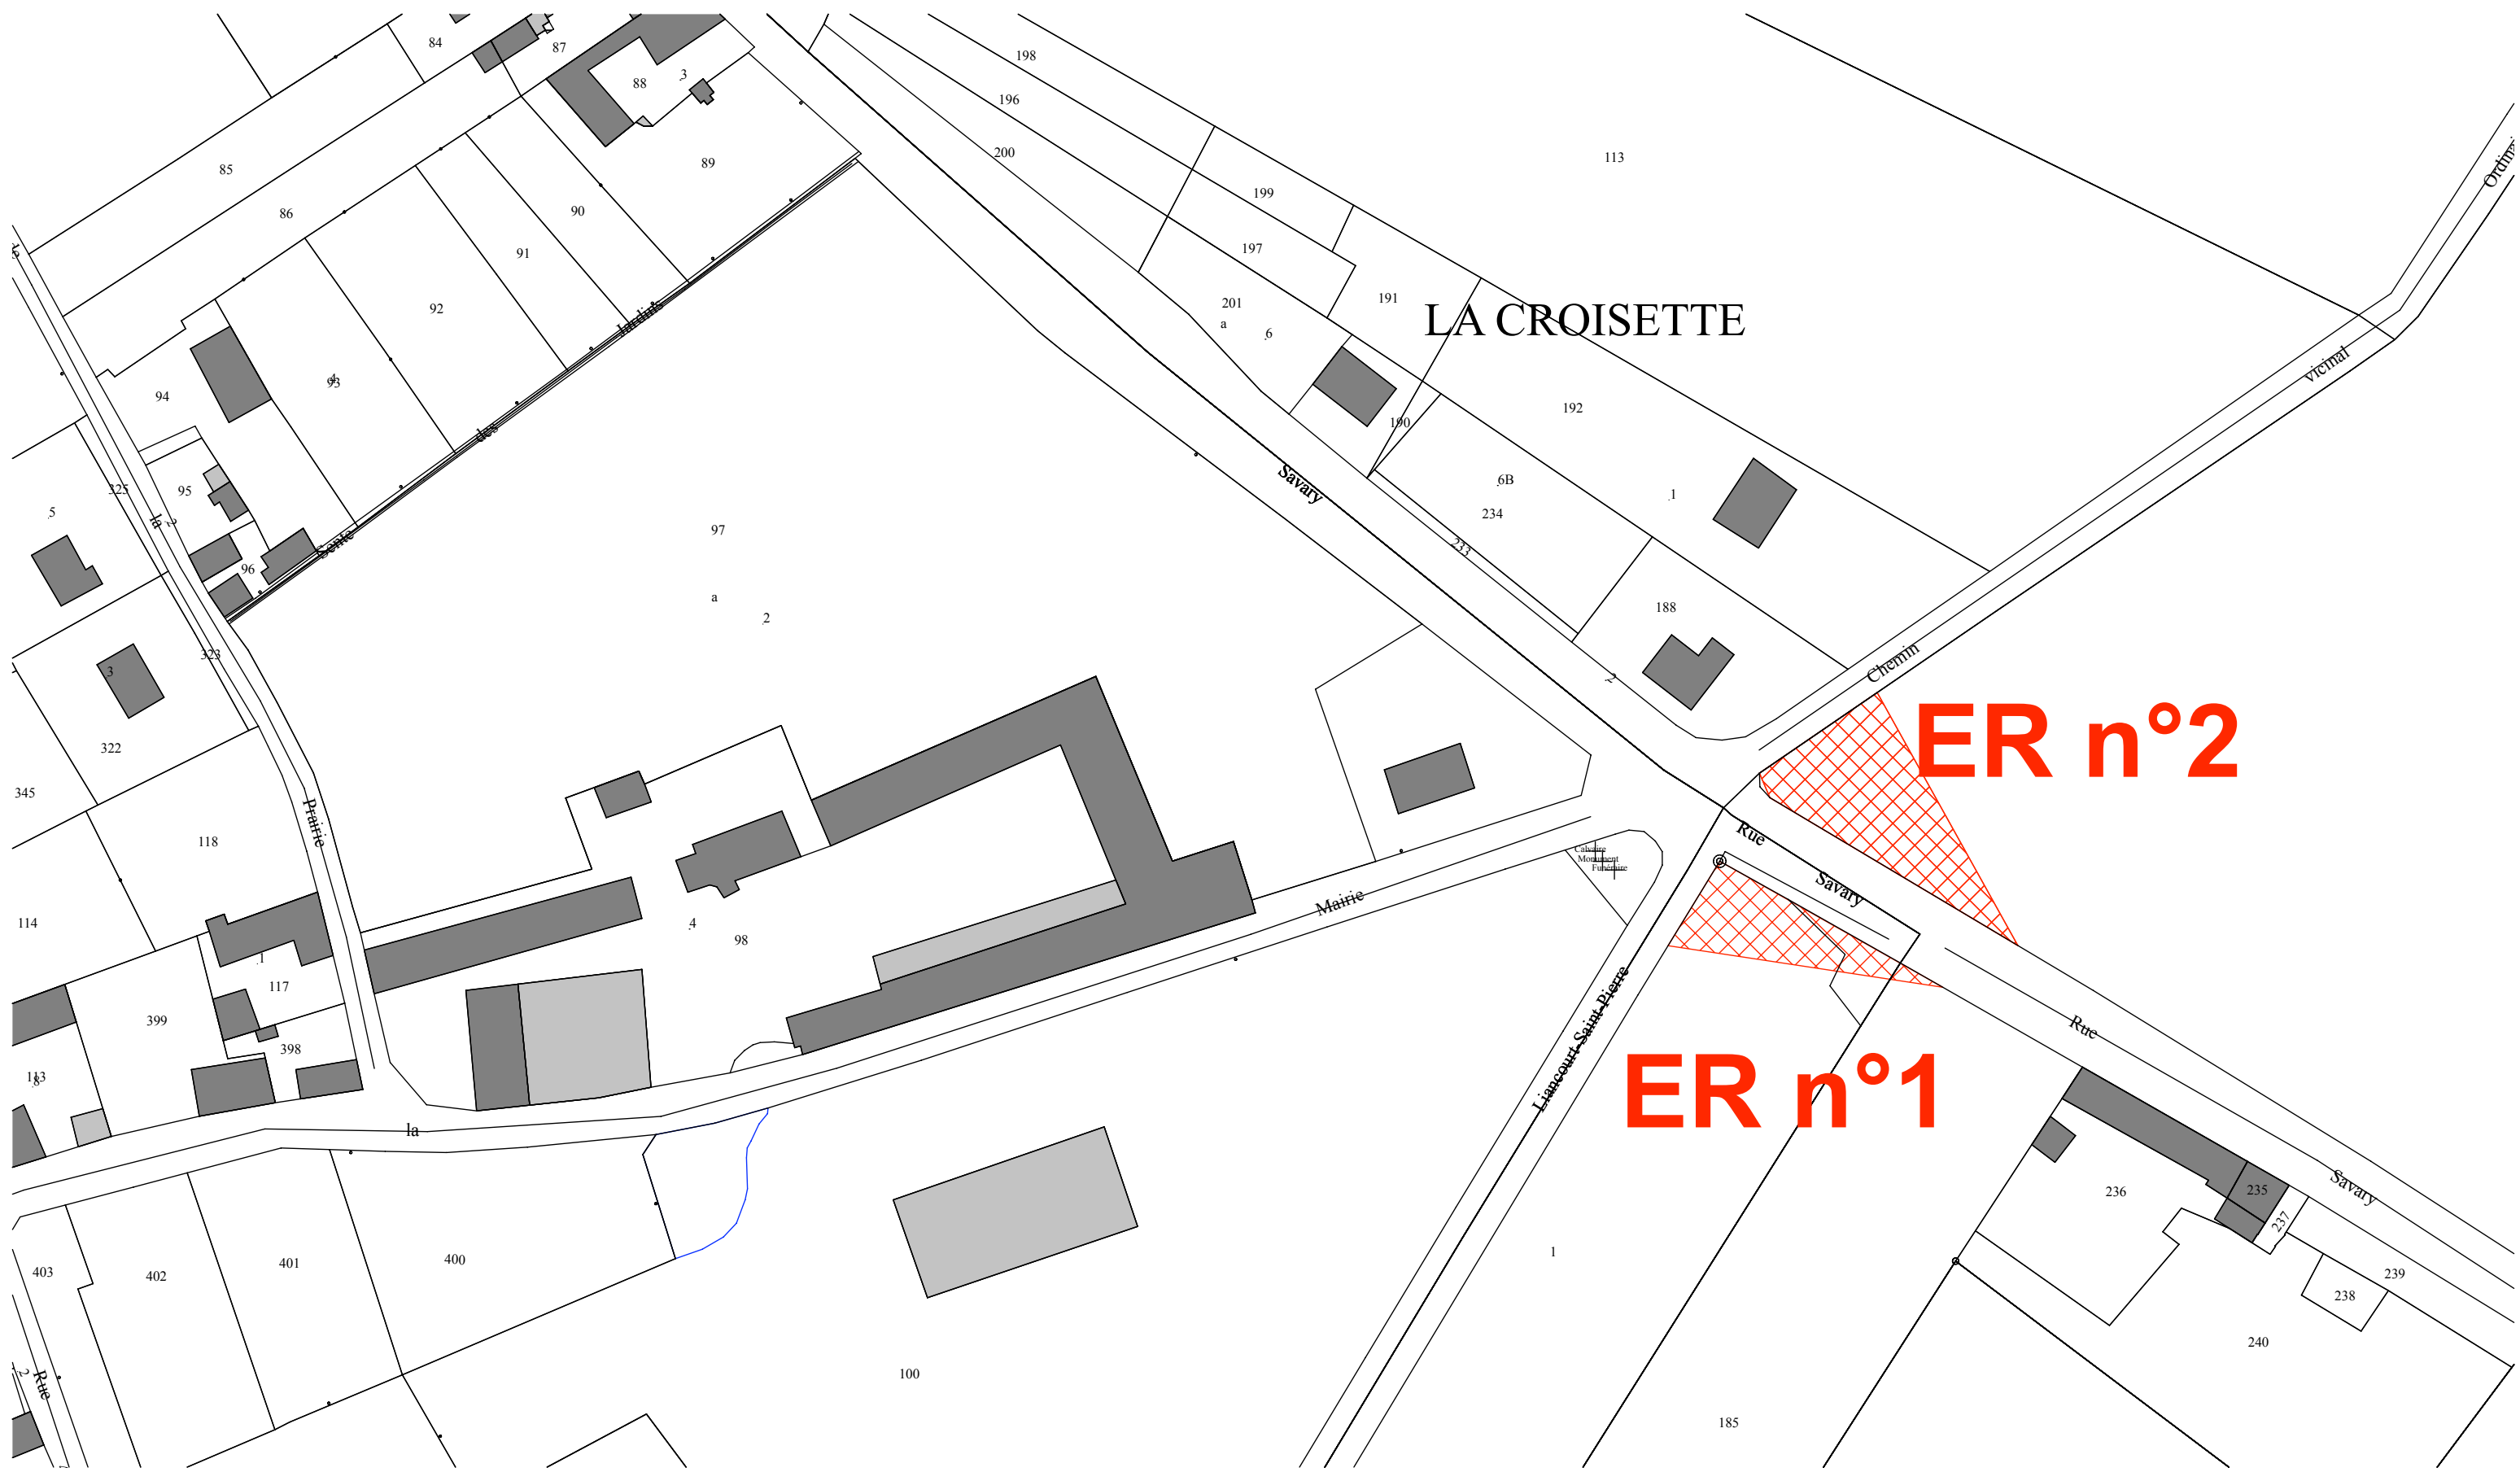

LA CROISSETTE

ER n°2

ER n°1

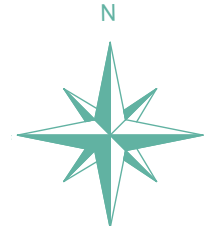

Emplacement Réserve n°1
 Parcelles : A n°1 (p), 185 (p)

Emplacement Réserve n°2
 Parcelle : Y n°229 (p)

Echelle : 1/1000è

ER n°3

LE VILLAGE

Mairie

Place communale



Emplacement Réservé n°3
Parcelle : C n°184
Echelle : 1/1000è





ER n°4

LES CAZIÈRES



Emplacement Réservé n°4
Parcelle : C n°384
Echelle : 1/1000è